


Esimene korrus

Teine korrus

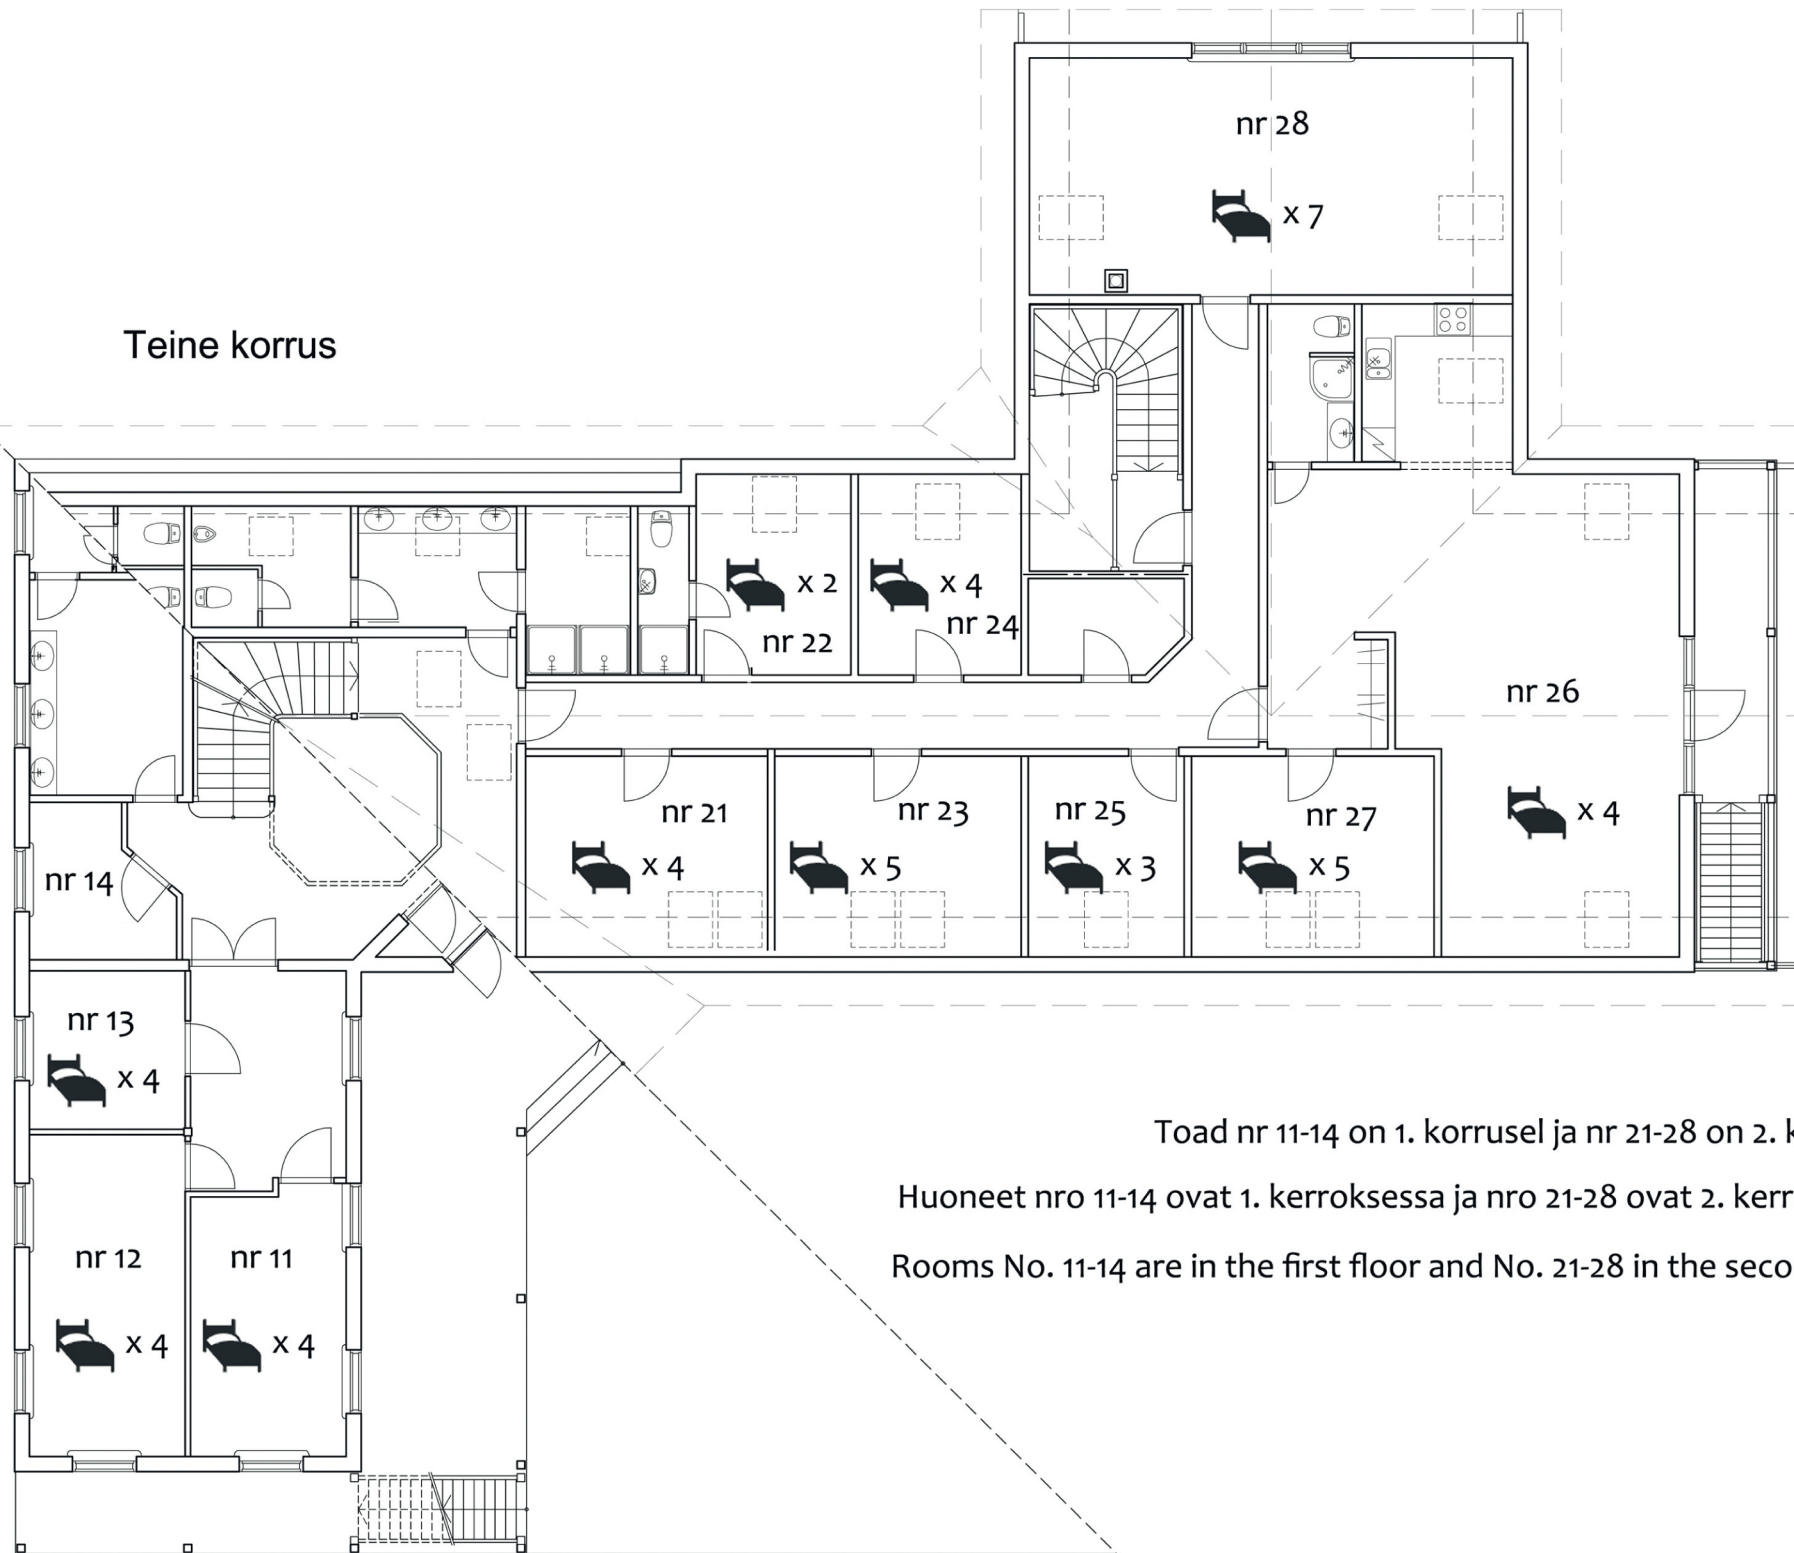

Toad nr 11-14 on 1. korrusel ja nr 21-28 on 2. korrusel.

Huoneet nro 11-14 ovat 1. kerroksessa ja nro 21-28 ovat 2. kerroksessa.

Rooms No. 11-14 are in the first floor and No. 21-28 in the second floor.